Drewno
klasy C-24

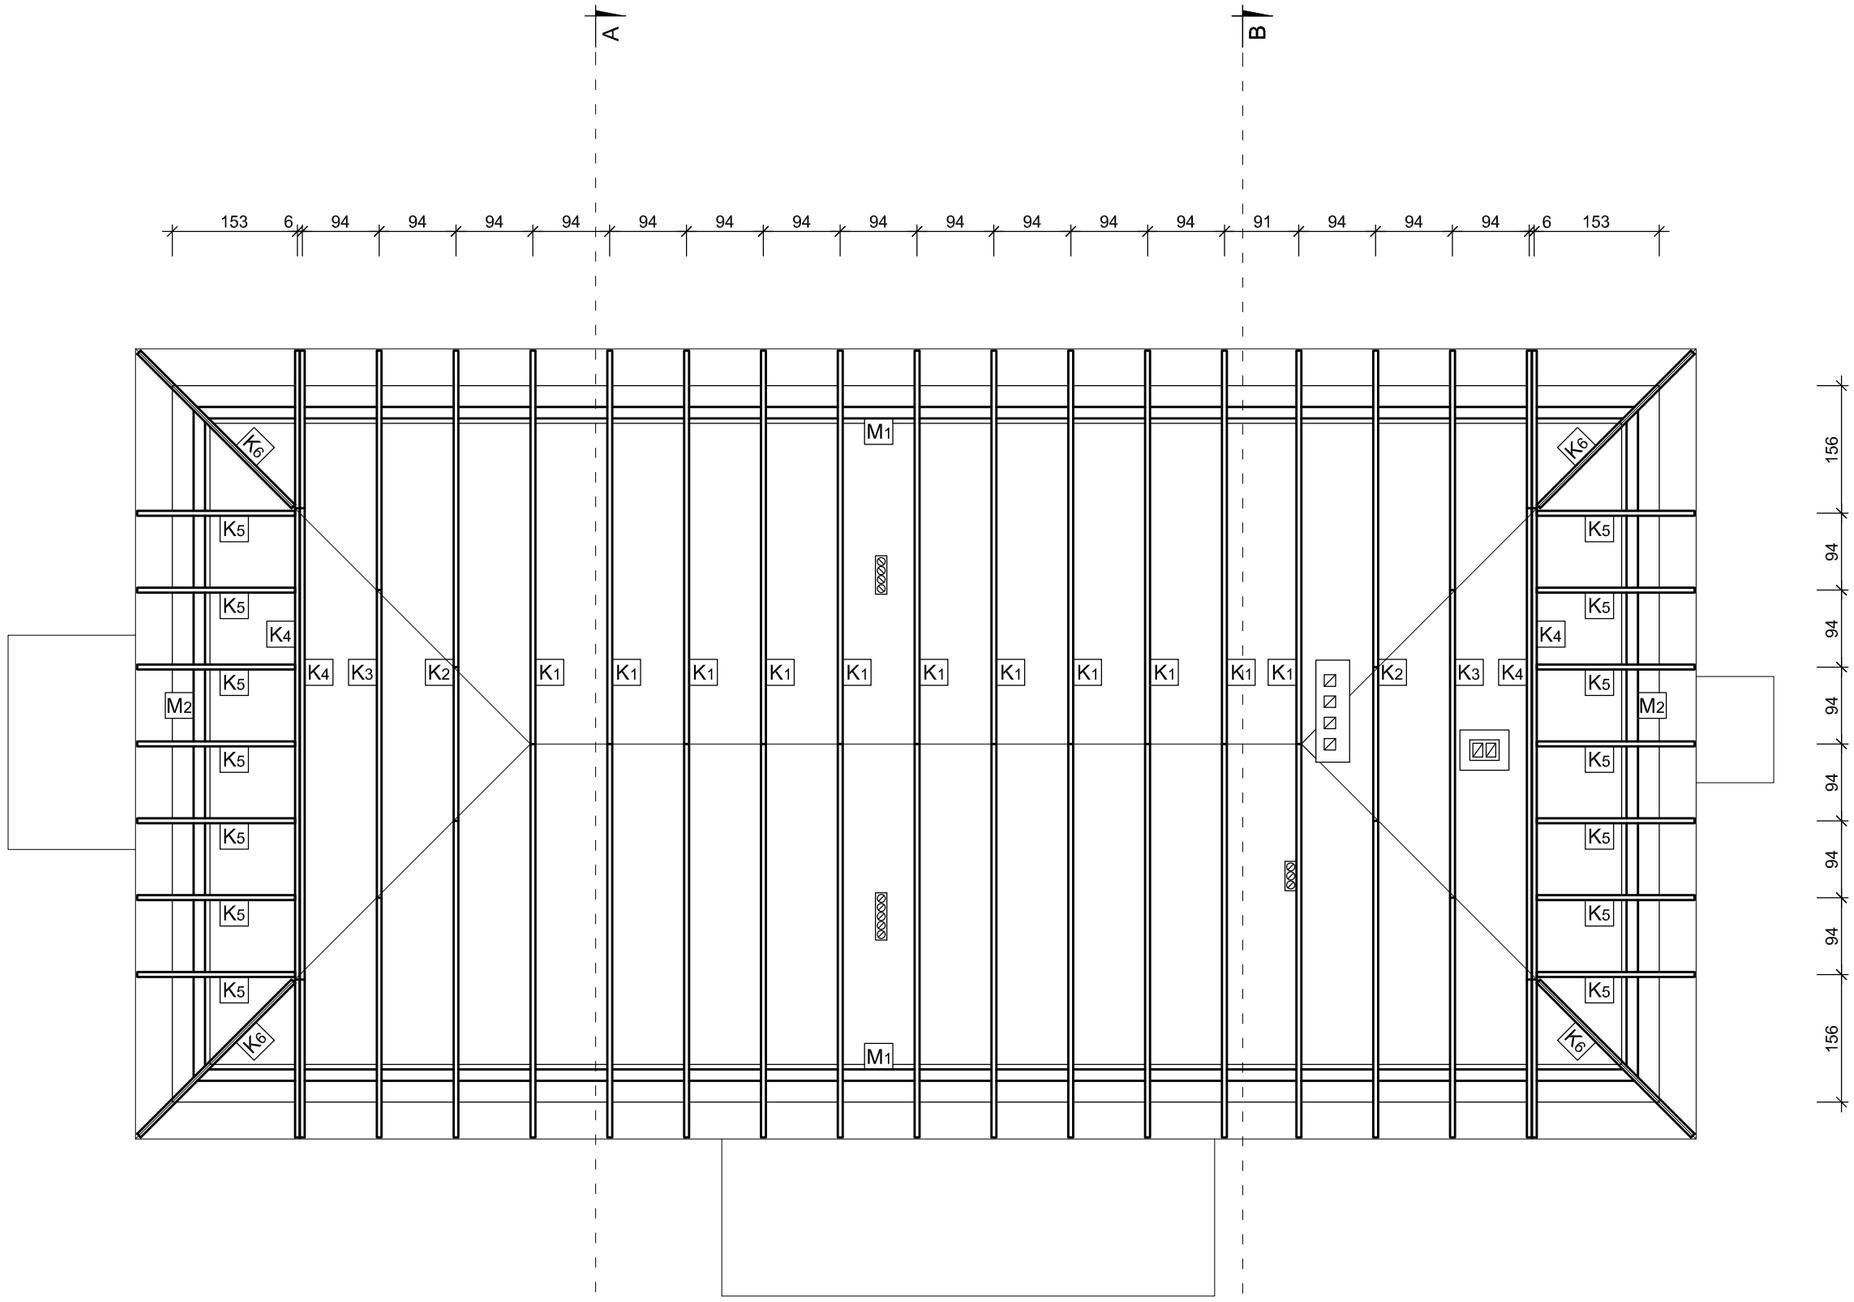

Murłaty mocować w wieńcu za pomocą stalowych śrub rozporowych klasy M12 w rozstawie co 1,0 metr

Wszystkie drewniane elementy więźby dachowej zabezpieczyć preparatem ognioodpornym i grzybobójczym

M1 - murłaty z drewna sosnowego 6x14 cm l= 1739 cm (długość łączna) sztuk 2

M2 - murłaty z drewna sosnowego 6x14 cm l= 824 cm (długość łączna) sztuk 2

Kratownice (K1-K6) zgodne z rysunkami nr M18-M22

PRZEBUDOWA BUDYNKU MIESZKALNO-GOSPODARCZEGO Z JEGO ZMIANĄ SPOSOBU UŻYTKOWANIA DO FUNKCJI MIESZKALNO-REKOLEKCYJNEJ
Kwidzyn ul. Warszawska 39, działka geodezyjna nr 26/19

INWESTOR: *Zgromadzenie Zakonne Sióstr Benedyktynek Misjonarek - Otwock ul. Reymonta 68/70*

KONSTRUKCJA DACHU	rys. nr **M17**	skala 1 : 75
PROJEKTOWAŁA: (ARCHITEKTURA) *mgr inż. arch. Adriana Sadowska* *upr. nr PO/KK/381/2010*		marzec 2020 r.
PROJEKTOWAŁ: (KONSTRUKCJA) *inż. Michał Chodorowski* *upr. nr POM/0116/PWOK/11*		